


HAUS 1 / 1.Obergeschoss

E1 WHG.4

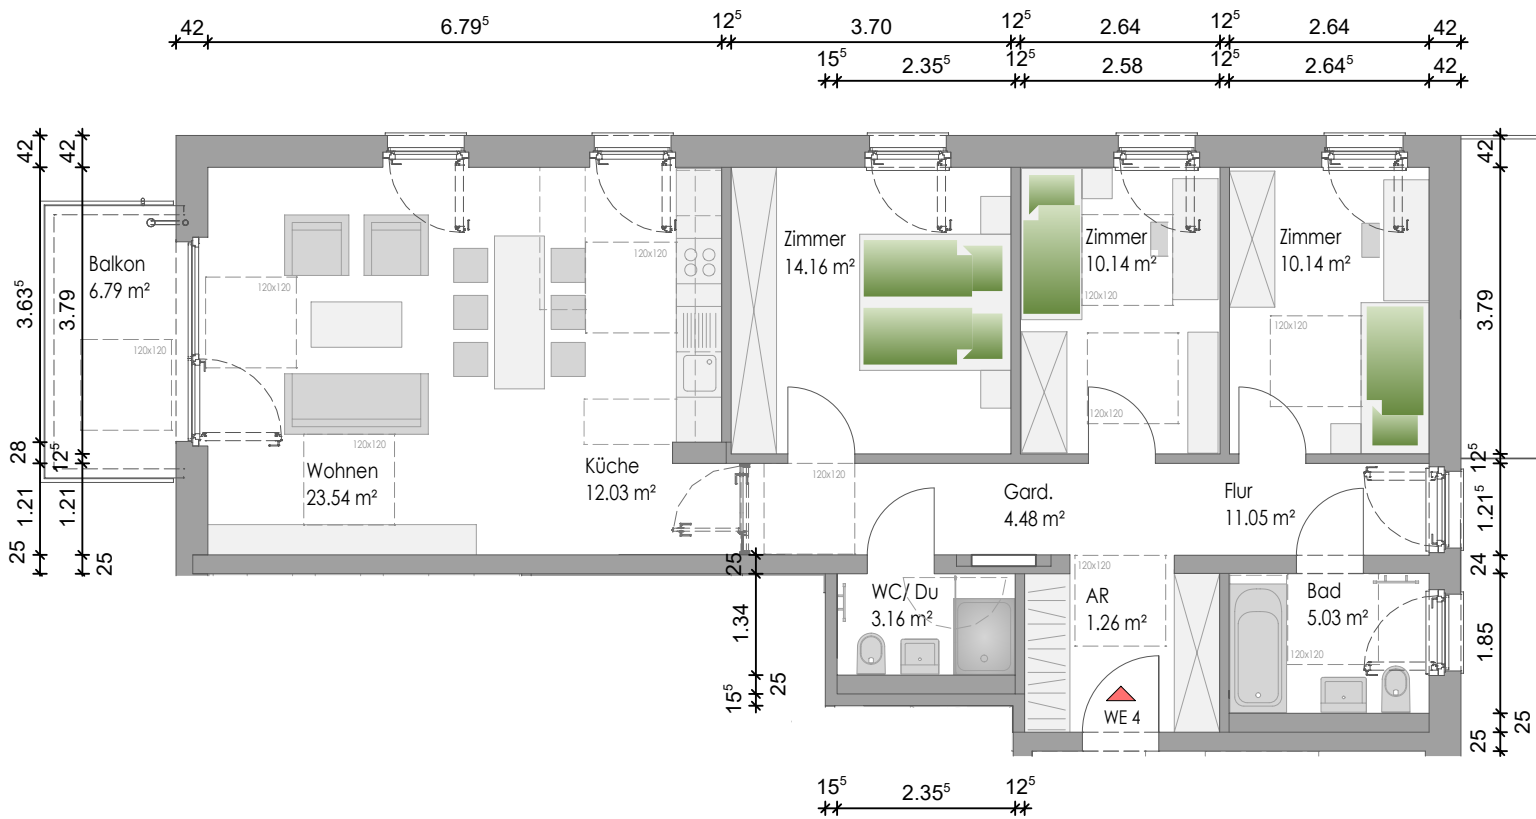

Wohnung 4 | 4 Zi-Wohnung
 Eltern + 2 Kinder
 98,385 m²
 einschließlich Balkon
 = 6,79 m² / 2
 (barrierefrei BayBO Art.48)

Veilhofstraße 28 Nürnberg Neubau Familienwohnungen mit Tiefgarage		PLANINHALT 1.Obergeschoss Haus 1 / Wohnung 4	
BAUHERR Evangelisch-Lutherische Kirche in Bayern Katharina-von-Bora-Straße 7-13 80333 München	gez. Schar	M 1:100	16.05.2022
	PROJEKTNUMMER 0311 NBG Veilhofstraße	PLANNUMMER 0311_ARC_5_H1_9104_GRU_OG01_a	INDEX a